


# Arborescence

CONDOS-REFUGES

modèle 112

NIV. 0 (REZ-DE-JARDIN) 793 p<sup>2</sup> / 73,7 m<sup>2</sup>  
 SUPERFICIE 793 p<sup>2</sup> / 73,7 m<sup>2</sup>  
 TERRASSE EXTÉRIURE 150 p<sup>2</sup> / 14 m<sup>2</sup>

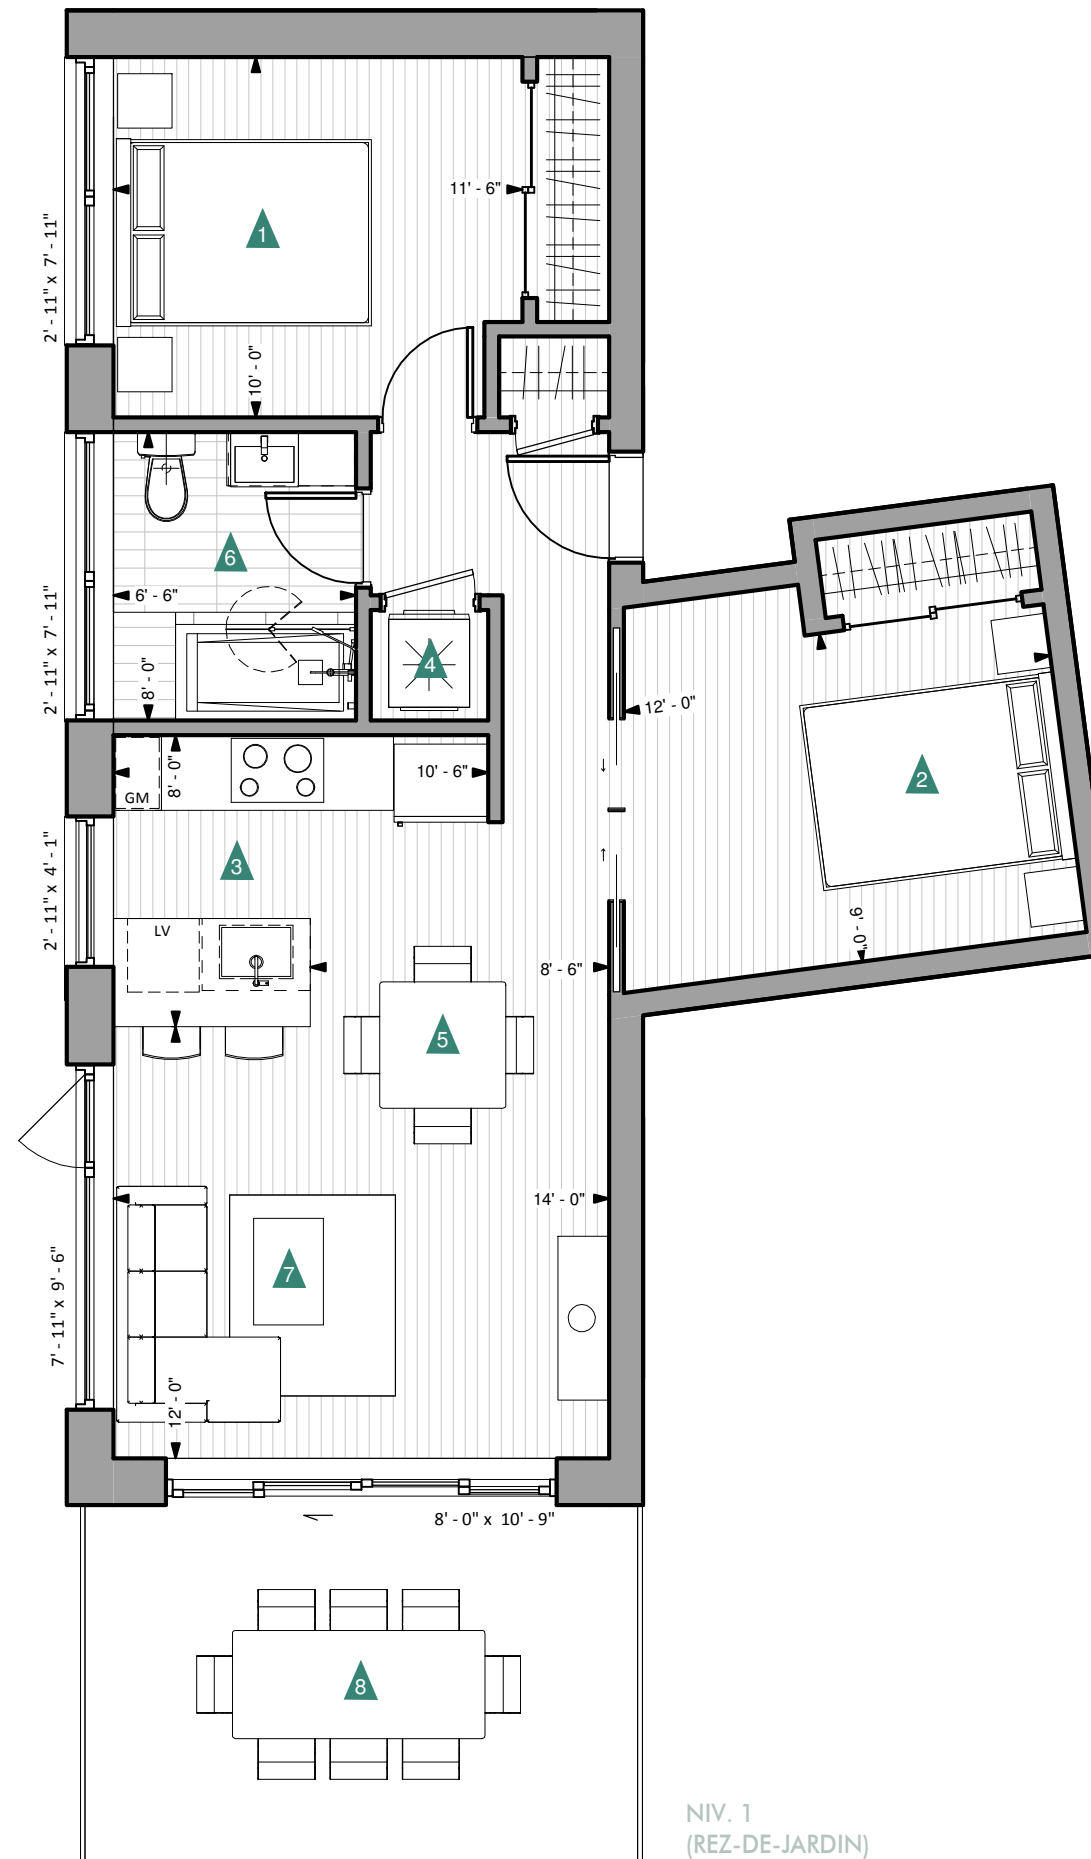

NIV. 1  
(REZ-DE-JARDIN)



NIV. 1  
(REZ-DE-JARDIN)

- ▲ 1 CHAMBRE 1 / BEDROOM 1  
10' - 0" x 11' - 6" / 3,0 m x 3,5 m
- ▲ 2 CHAMBRE 2 / BEDROOM 2  
9' - 0" x 12' - 0" / 3,0 m x 3,5 m
- ▲ 3 CUISINE / KITCHEN  
8' - 0" x 10' - 6" / 2,5 m x 3,0 m
- ▲ 4 LAVAGE / LAUNDRY  
3' - 0" x 3' - 0" / 1,0 m x 1,0 m
- ▲ 5 S. À MANGER / DINING ROOM  
5' - 6" x 8' - 6" / 1,5 m x 2,5 m
- ▲ 6 SALLE DE BAIN / BATHROOM  
8' - 0" x 6' - 6" / 2,5 m x 2,0 m
- ▲ 7 SÉJOUR / LIVING ROOM  
12' - 0" x 14' - 0" / 3,5 m x 4,0 m
- ▲ 8 TERRASSE / TERRASSE  
10' - 0" x 15' - 6" / 3,0 m x 4,5 m

Les superficies et dimensions sont approximatives et sujettes à des modifications sans préavis. La superficie brute des logements inclut la moitié des murs mitoyens et les murs extérieurs. Le mobilier et les électroménagers sont montrés à titre indicatif seulement.

Areas and dimensions are approximate and are subject to modifications without notice. The areas shown are gross and include half the common walls and the exterior walls. The furniture and appliances are shown for information purposes only.

info@vivrebromont.ca | 450-390-2100